

ISSUED / PRODUIT (3) - JAN.26/18

**LEVSTEK CONSULTANTS**  
LANDSCAPE ARCHITECTS  
5871 Hugh Crescent · Ottawa · Ontario · K0A 2W0  
613 · 826 · 0518

# PARC WILLIAM BRADLEY PARK

## REFORESTATION PLANTING SPECIES: / ESSENCES D'ARBRE POUR LE REBOISEMENT :

- RED MAPLE / ÉRABLE ROUGE
- SUGAR MAPLE / ÉRABLE À SUCRE
- YELLOW BIRCH / BOULEAU JAUNE
- RED OAK / CHÊNE ROUGE
- BASSWOOD / TILLEUL
- BALSAM FIR / SAPIN BAUMIER
- WHITE SPRUCE / ÉPINETTE BLANCHE
- WHITE CEDAR / THUYA D'OCCIDENT
- WHITE PINE / PIN BLANC

## PLANTING SPECIES: / ESSENCES D'ARBRE :

- RED MAPLE / ÉRABLE ROUGE
- SUGAR MAPLE / ÉRABLE À SUCRE
- COMMON HACKBERRY / MICOCOULIER OCCIDENTAL
- RED OAK / CHÊNE ROUGE
- BUR OAK / CHÊNE À GROS FRUITS
- BALSAM FIR / SAPIN BAUMIER
- WHITE SPRUCE / ÉPINETTE BLANCHE
- WHITE PINE / PIN BLANC

## PROJECT STATEMENT:

William Bradley Park is a new proposed accessible park on a gently sloped terrain with active and passive play areas, asphalt pathway loop with seating and bicycle parking along it's length, pad for a future shade structure, generous tree planting for shade and visual buffering complemented by an existing vegetative buffer along south-east property.


## ÉNONCÉ DE PROJET :

Le parc William Bradley est un nouveau projet de parc accessible qui sera aménagé sur un terrain en pente douce. Il comportera des aires de jeu actif et passif, un sentier en boucle asphalté et bordé d'endroits pour s'asseoir et pour garer son vélo, une plateforme qui accueillera plus tard une structure d'ombrage, et de nombreux jeunes arbres qui offriront de l'ombre et une barrière visuelle et compléteront le mur végétal existant le long de la propriété au sud-est.



LOCATION PLAN / PLAN DE SITUATION

## LEGEND / LÉGENDE

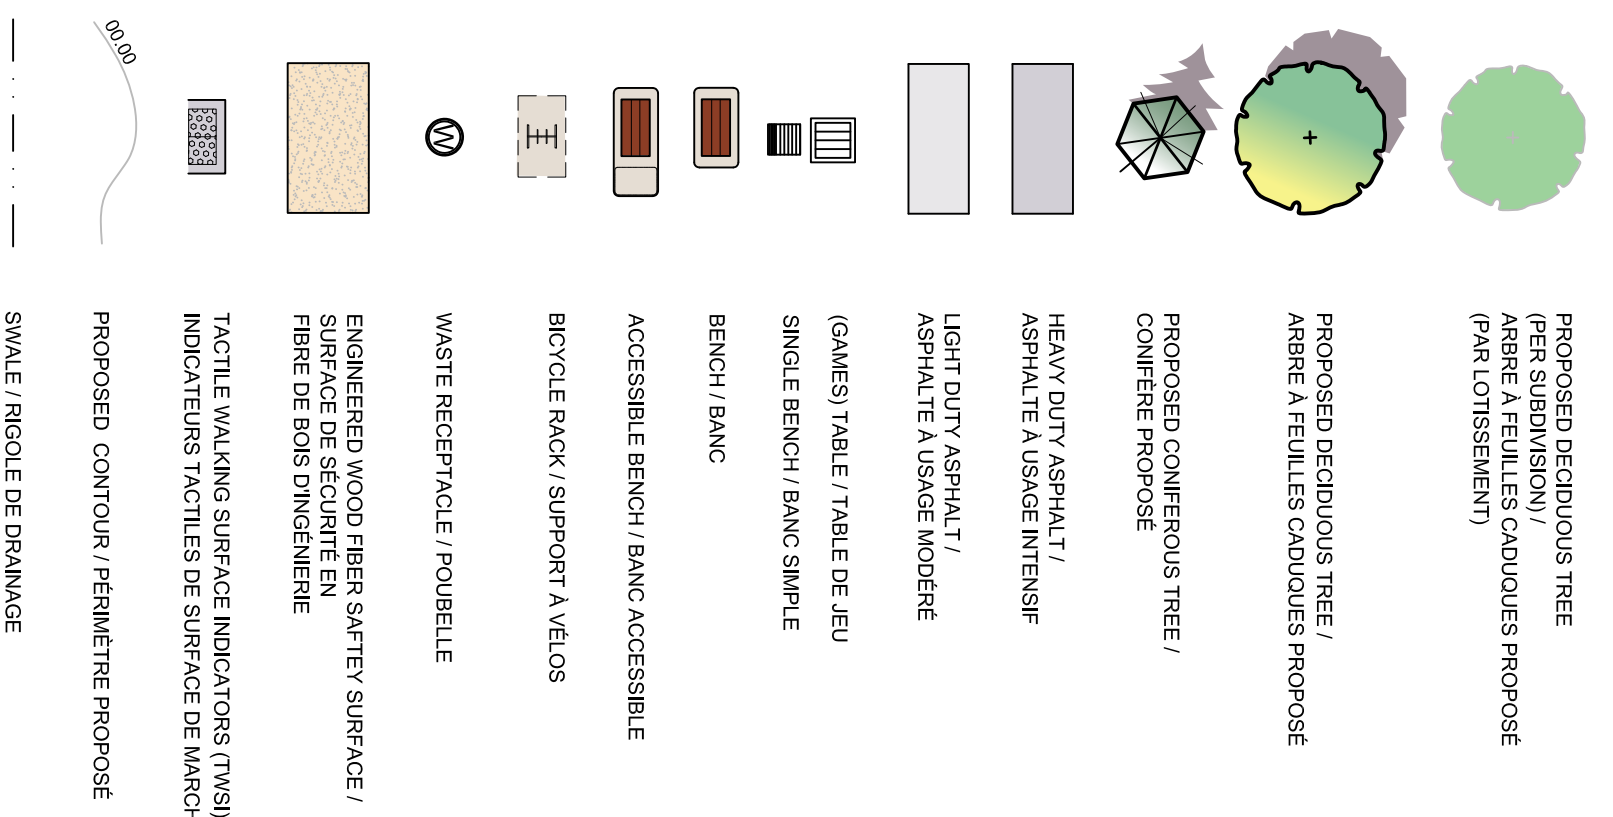

**NOTE:**  
WHILE EVERY EFFORT WILL BE MADE TO PROVIDE FEATURES SHOWN ON THIS PLAN, SOME REVISIONS MAY BE NECESSARY DURING DETAILED DESIGN, TENDER AND CONSTRUCTION.

**REMARQUE:**  
MÊME SI L'ON S'EFFORCERA DE RÉALISER LES ÉLÉMENTS INDICUÉS SUR CE PLAN, CERTAINES RÉVISIONS POURRAIENT SAVERER NÉCESSAIRES AUX ÉTAPES DE LA CONCEPTION DÉTAILLÉE, DE L'APPEL D'OFFRES ET DE LA CONSTRUCTION.

# CONCEPT / PLAN CONCEPTUEL OPTION A / OPTION A

