


JUNIOR ACCESSIBLE PLAYSTRUCTURE (VIEW A) by 'Little Tykes' /  
STRUCTURE DE JEU ACCESSIBLE AUX ENFANTS (PLAN A) de Little Tykes



JUNIOR ACCESSIBLE PLAYSTRUCTURE (VIEW B) by 'Little Tykes' /  
STRUCTURE DE JEU ACCESSIBLE AUX ENFANTS (PLAN B) de Little Tykes

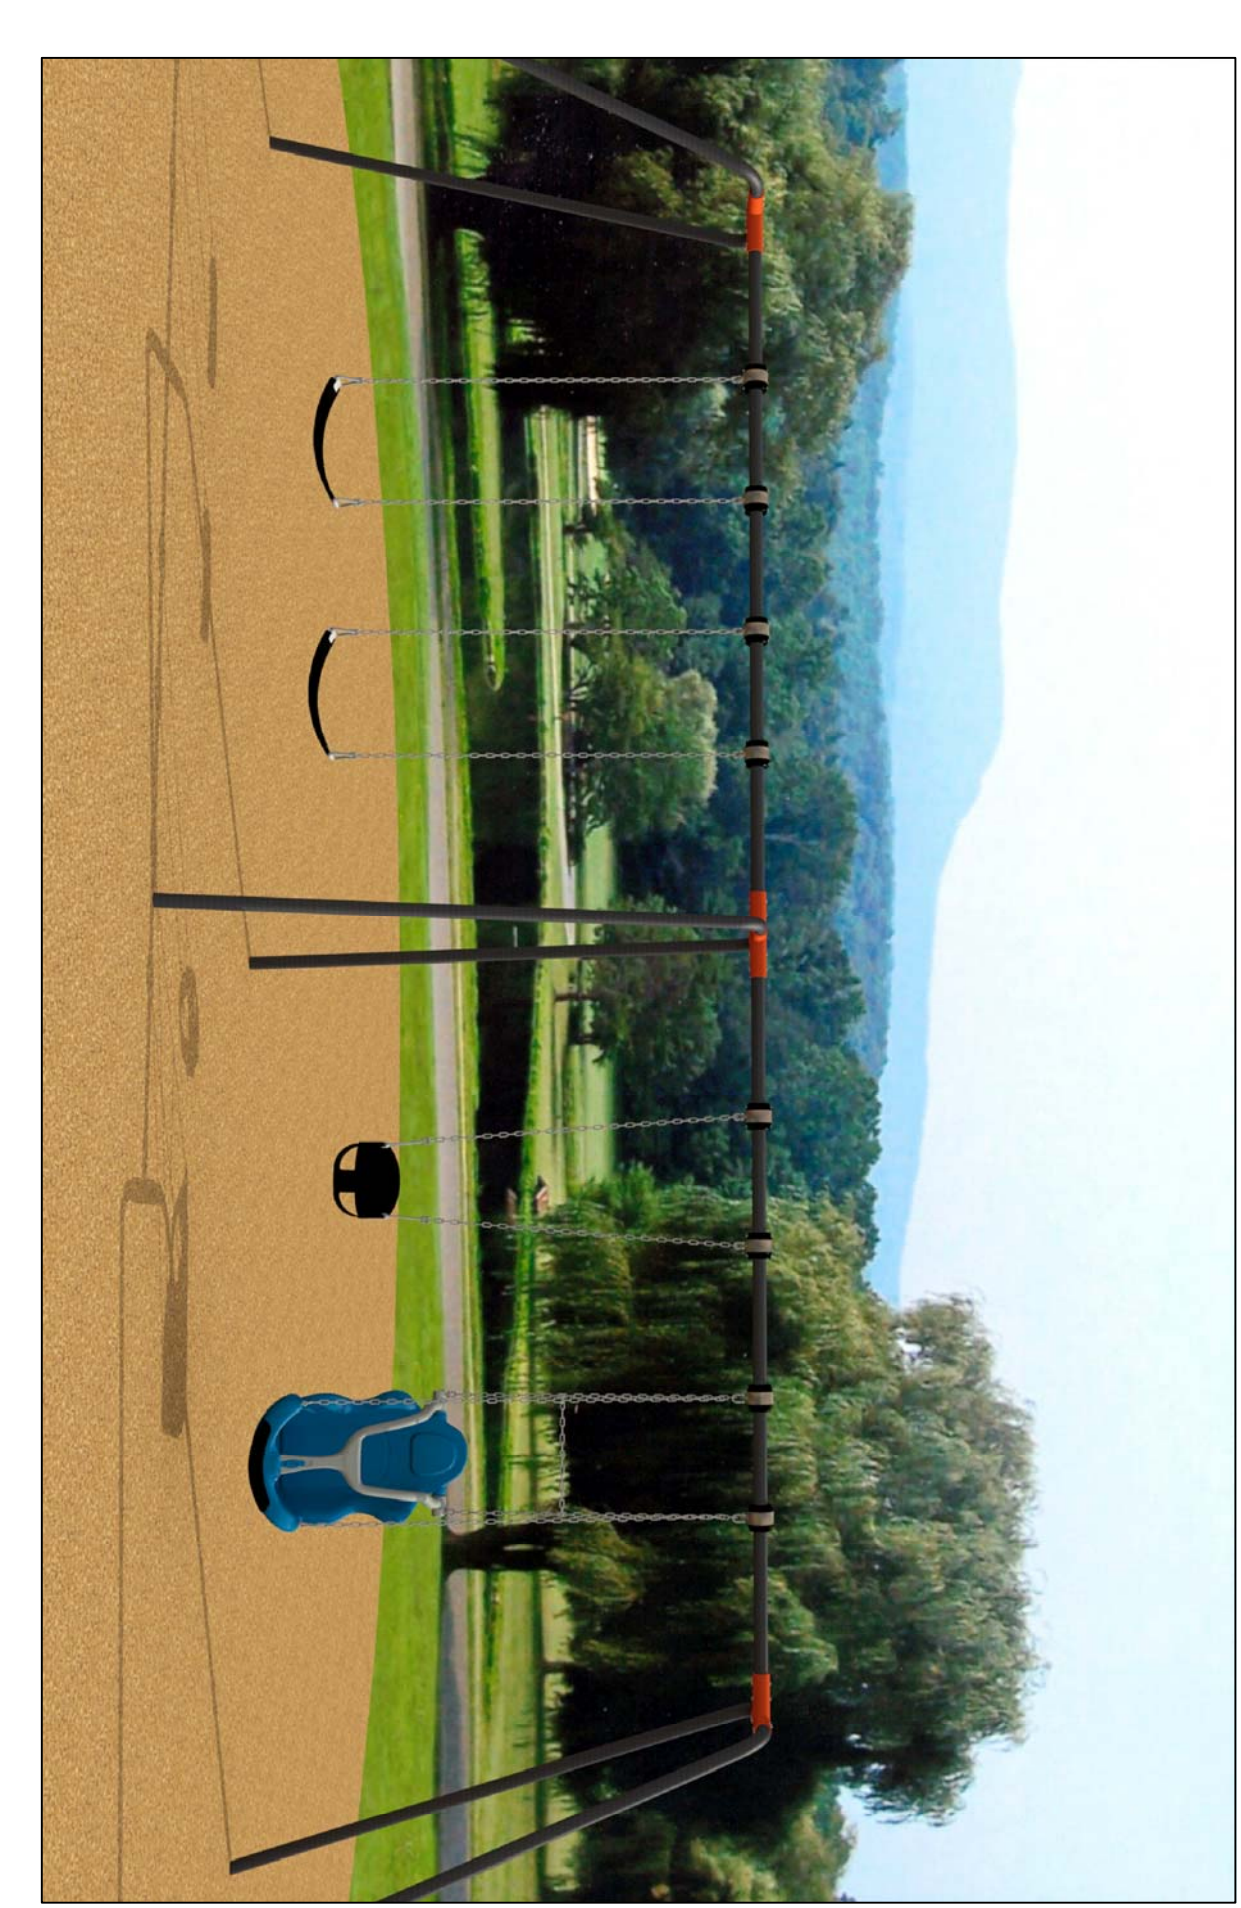

HEAVY DUTY SWINGS c/w 2 BELTS, 1 TOT, 1 INCLUSIVE /  
BALANÇOIRES À USAGE INTENSIF - DEUX AVEC CEINTURES,  
UNE POUR TOUT-PETITS ET UNE POUR TOUS

**ACCESSIBLE PLAY COMPONENTS**

Accessible by Transfer Station:

- Culvert Climber 48"
- Gear Panel
- Single Plastic Wave Slide
- Arched Bridge
- Pod Climber
- Quantum Slide

**ÉLÉMENTS DE JEU ACCESSIBLES**

Accessible par station de transfert:


- Structure à grimper 48"
- Panneau de roues d'engrenage
- Glissoire ondulée en plastique simple
- Pont en arche
- Marches à grimper
- Glissoire Quantum

**EXERCISE COMPONENTS**

- . DOUBLE PULL-UP BARS
- . HURDLES (6)
- . LONG BENCH
- . PARALLEL BARS
- . INFORMATION PANEL


**ÉLÉMENTS POUR ENTRAÎNEMENT**

- . BARRES D'ENTRAÎNEMENT DOUBLES
- . HAIES À FRANCHIR (6)
- . BANC LONG
- . BARRES PARALLÈLES
- . PANNEAU D'INFORMATION

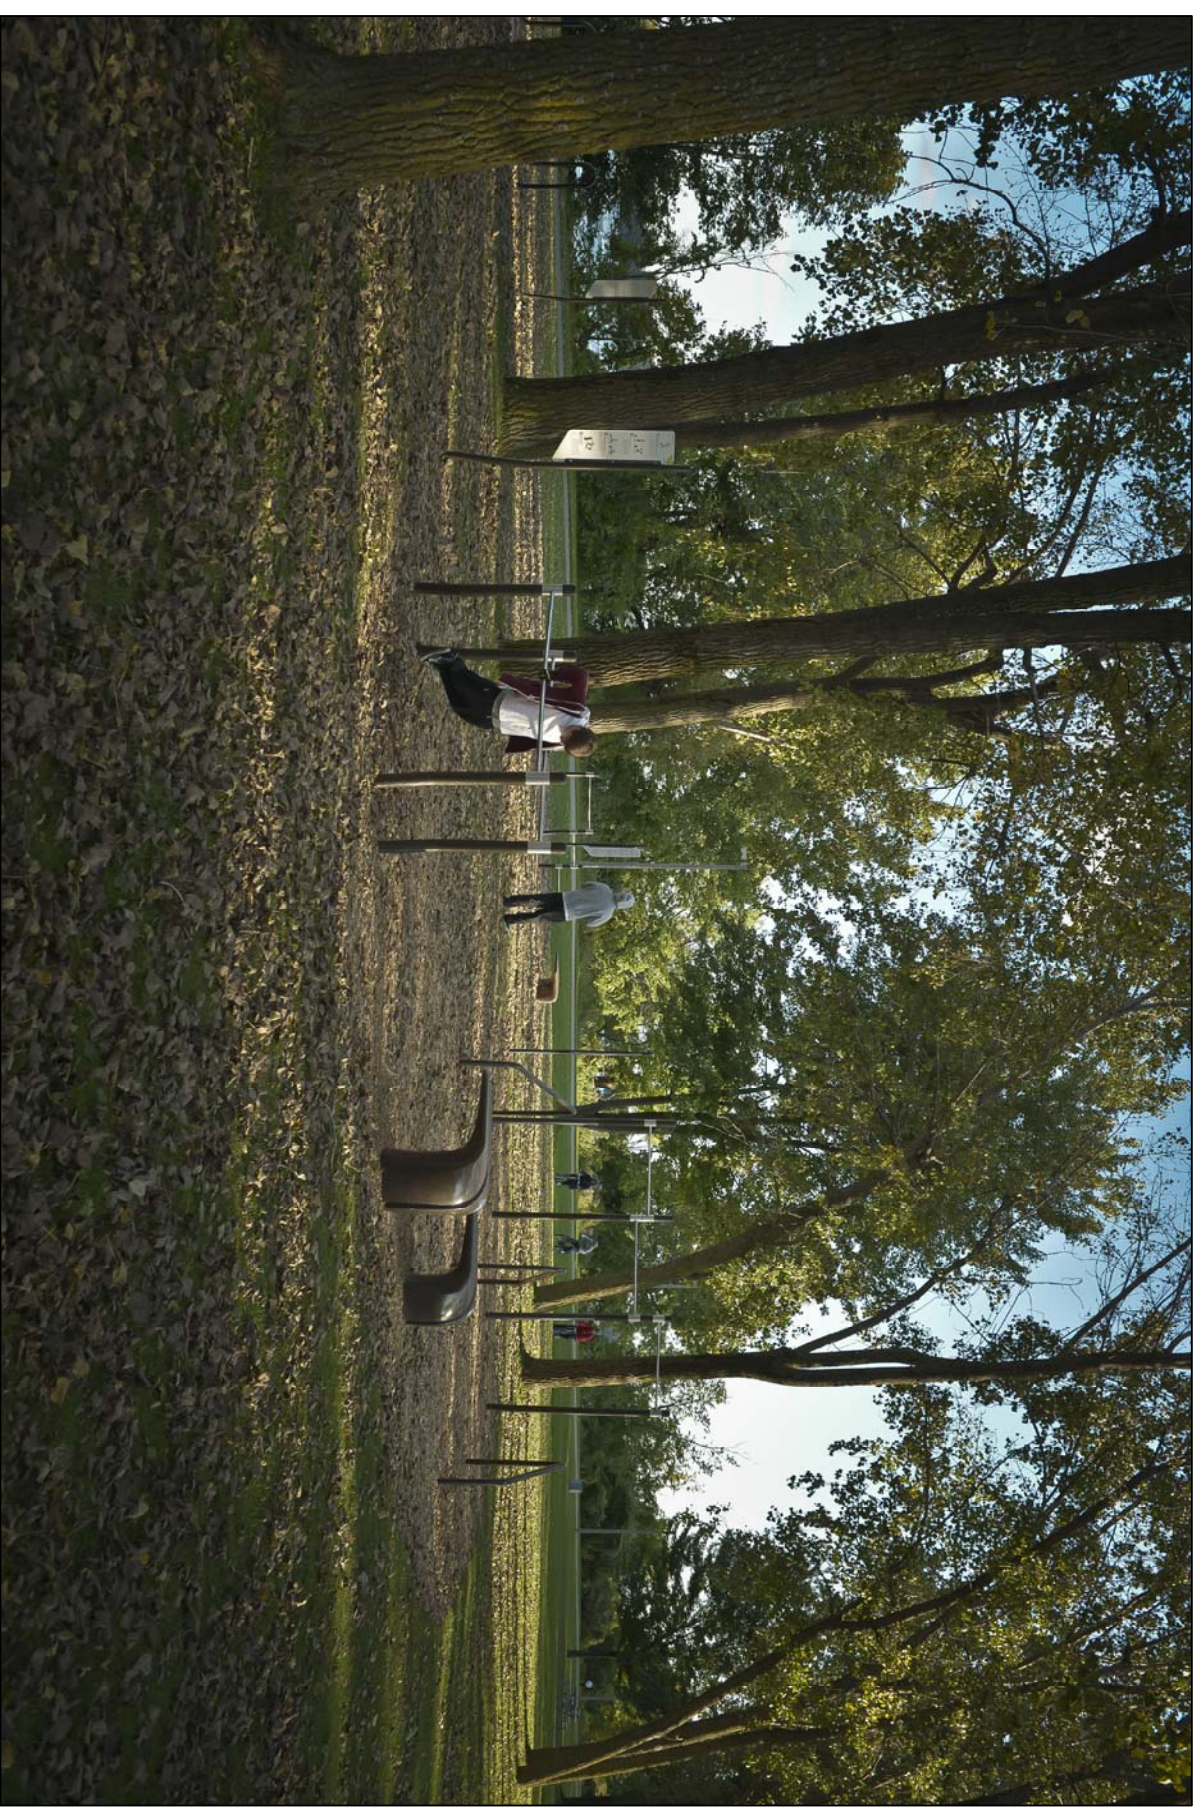


ADULT FIT STATIONS by 'Trekfit' /  
STATIONS D'ENTRAÎNEMENT POUR ADULTES de Trekfit


**OPTION B / OPTION B**

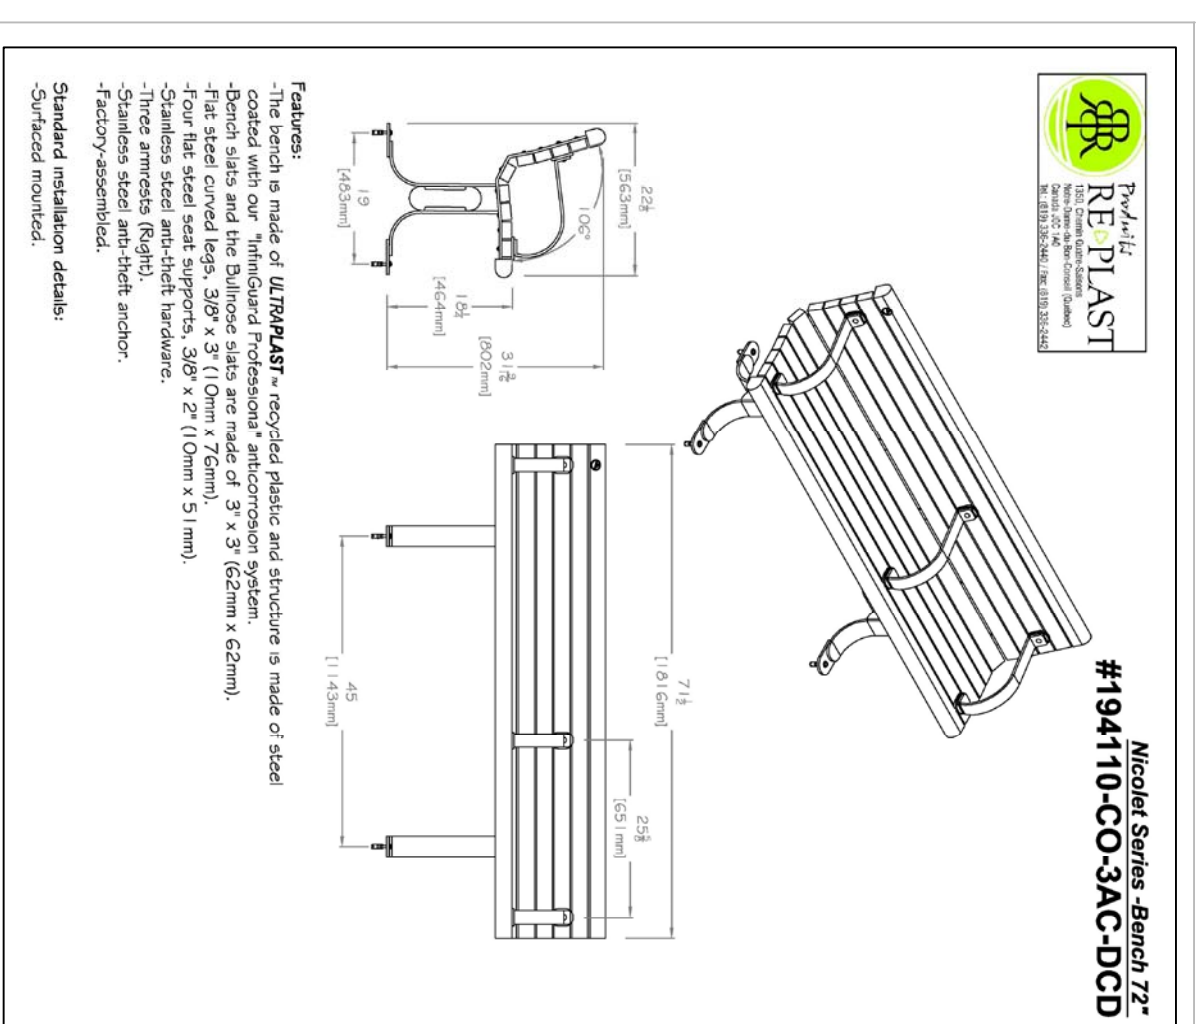

ACCESSIBLE BENCH / BANC ACCESSIBLE

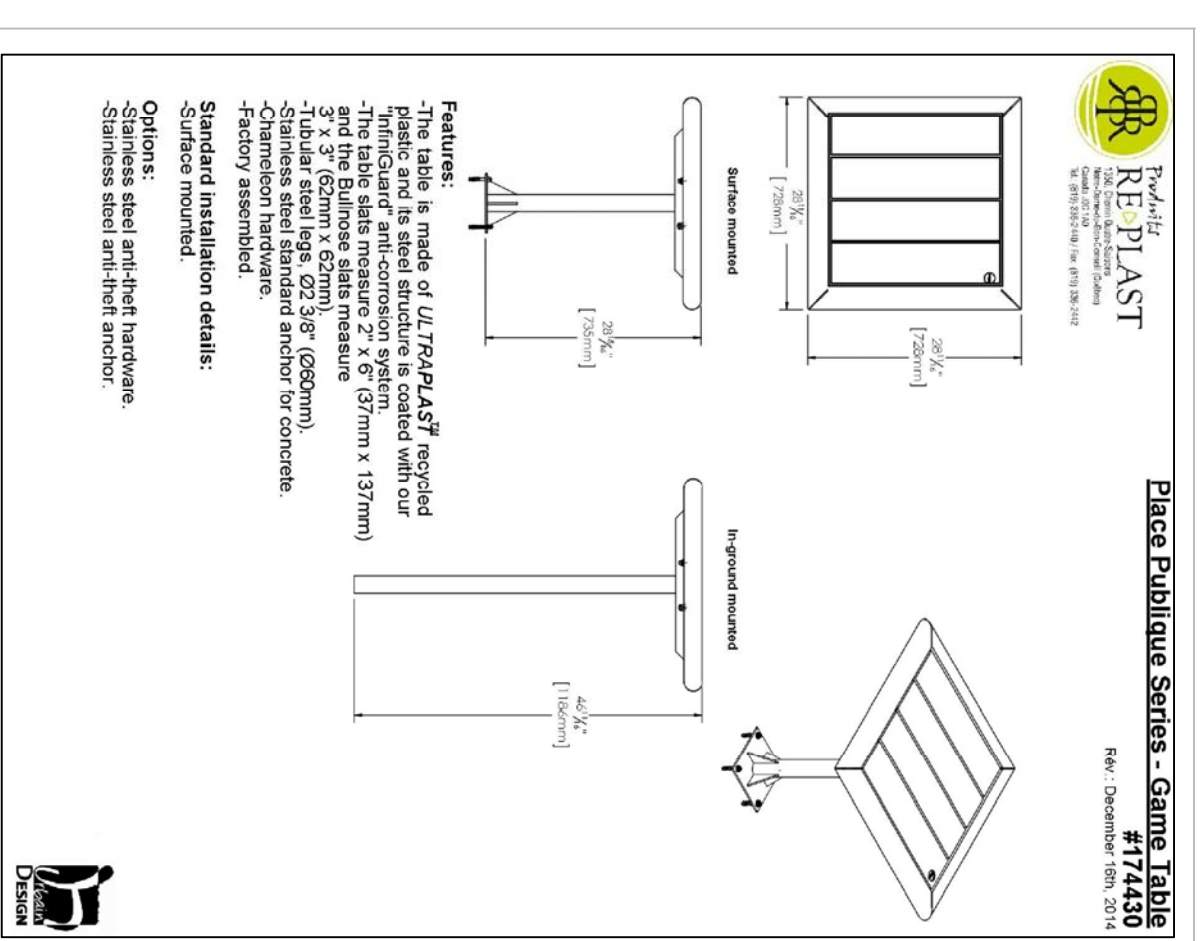

GAME TABLE / TABLE DE JEU

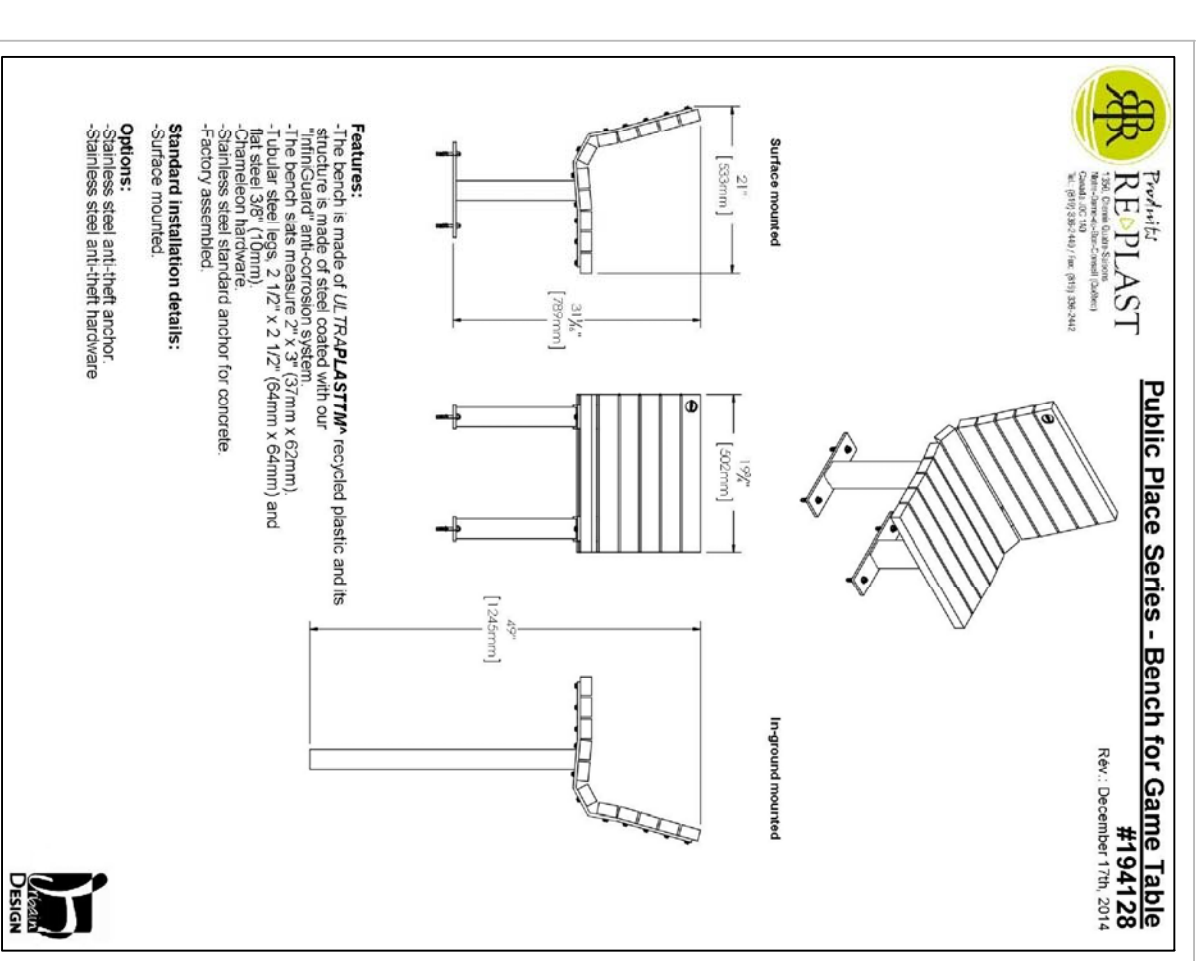

SINGLE BENCH / BANC SIMPLE

ISSUED / PRODUIT (3) - JAN.26/18

LEVSTEK CONSULTANTS  
LANDSCAPE ARCHITECTS  
5871 Hugh Crescent - Ottawa - Ontario - K0A 2W0  
613 826-0518

**PARC WILLIAM BRADLEY PARK**

**CONCEPT / CONCEPTUEL**

